арх.М.Христоскова-Харалампова гр.Смолян
гр. Смолян 4700 ул. "Миньорска" № 23 офис тел.0301 69155

П Р О Е К Т

ОБЕКТ: "ТИЦ – музей на пъстървата"
УПИ II - 12023/12143/ кв. 1 м. „Хорлог"
з-ще с. Триград общ. Девин
ЧАСТ: Архитектурна
ФАЗА: Технически проект
ВЪЗЛОЖИТЕЛ: Костадин Веселинов Хаджийски

ПЪЛНА ПРОЕКТАНТСКА ПРАВОСПОСОБЕНОСТ
арх. МАРИЯ Д. ХРИСТОСКОВА-ХАРАЛАМБОВА
Рег. №: 01743
дата 2012г. подпис

ПРОЕКТАНТ:
арх. М. Христоскова-Харалампова

ОБЩИНА ДЕВИН
ТЕРИТОРИАЛНО И СЕЛИЩНО УСТРОЙСТВО

гр. Смолян ноември 2012г.

ОБЕКТ: „ТИЦ – музей на пъстървата“
УПИ II - 12023/12143/ кв. 1
м. „Хорлог“ з-ще с. Триград гр. Девин
ЧАСТ: Архитектурна
ФАЗА: Технически проект
ВЪЗЛОЖИТЕЛ: Костадин Веселинов Хаджийски

ОБЯСНИТЕЛНА ЗАПИСКА

Настоящият проект се изготви на основание поръчка от възложителя собственик на имот - 12023/12143/ кв. 1 м. „Хорлог“ з-ще с. Триград , издадена от община Девин, скица - виза за поставяне на дървена сглобяема постройка на един етаж .

При изготвянето на проекта, проектантът се е съобразил с ъс заданието на инвеститора .

I. СЪЩЕСТВУВАЩО ПОЛОЖЕНИЕ:

УПИ II - 12023/12143/ кв. 1 м. „Хорлог“ з-ще с. Триград гр. Девин общ. Девин отреден с ПУП одобрен със Заповед N:680/15.12.2008г. и е отреден за Обществено обслужване.

II. ПРОЕКТНО РЕШЕНИЕ :

Проектът - “ТИЦ – музей на пъстървата “ в кв. 1, УПИ II предлага поставяне на дървена сглобяема едноетажна постройка с еднопространствено помещение - залата на малък музей на пъстървата и отделено помещение /кабинка/ за билетна каса.

Конструкцията е предвидена дървена сглобяема с топлоизолация и гипсофазер за вътре, а по фасадата хидроскопичен гипсофазер. Покрива е дървен с покритие – керемиди .

Фасадите се предвиждат в характерната за родопския край архитектура.

III. ФУНКЦИОНАЛНО РЕШЕНИЕ:

Функционално обектът е решен по следния начин: състои се от едно помещение с организирани отделни кътове : кът за експозиция на музейна експонати и фотоси, кът за рибарски принадлежности, видео стена , аквариум за жива рибасъчетан с водна площ и алпинеум .

Не се предвижда санитарен възел, такъв ще се ползва в съседната постройка. Достъпът за посещение от туристи за обекта е подсигурен от дворното пространство и посредством пешеходна алея и от улицата, има добра осветеност за този род дейност .



IV. МАТЕРИАЛИ ЗА ДОВЪРЩИТЕЛНИТЕ РАБОТИ:

В интериора :

Под – подова керамика ;

По стени – латексова боя ;

По таван - латексова боя върху гипсофазер;

По сградата отвън : цокъл - каменна облицовка, стени - бяла гладка мазилка върху гипсофазер, окантване на ъгли с дъсчен кант, окантване на отвори, на покрива – керемиди.

VI. ТЕХНИЧЕСКИ ПОКАЗАТЕЛИ НА ОБЕКТА

Обектът е предвиден за 1 работно място.


Отоплението се предвижда да бъде с климатик.

ЗП на обекта – 30,80 кв.м.

ПЪЛНА ПРОЕКТАНТСКА ПРАВОСПОСОБНОСТ
арх. МАРИЯ Л ХРИСТОСКОВА-ХАРАЛАМБОВА
Рег. №: 01743

Съставил:
/арх. М. Христоскова/

ОБЩИНА ДЕВИН
ТЕРИТОРИАЛНО И СЕЛИЩНО УСТРОЙСТВО

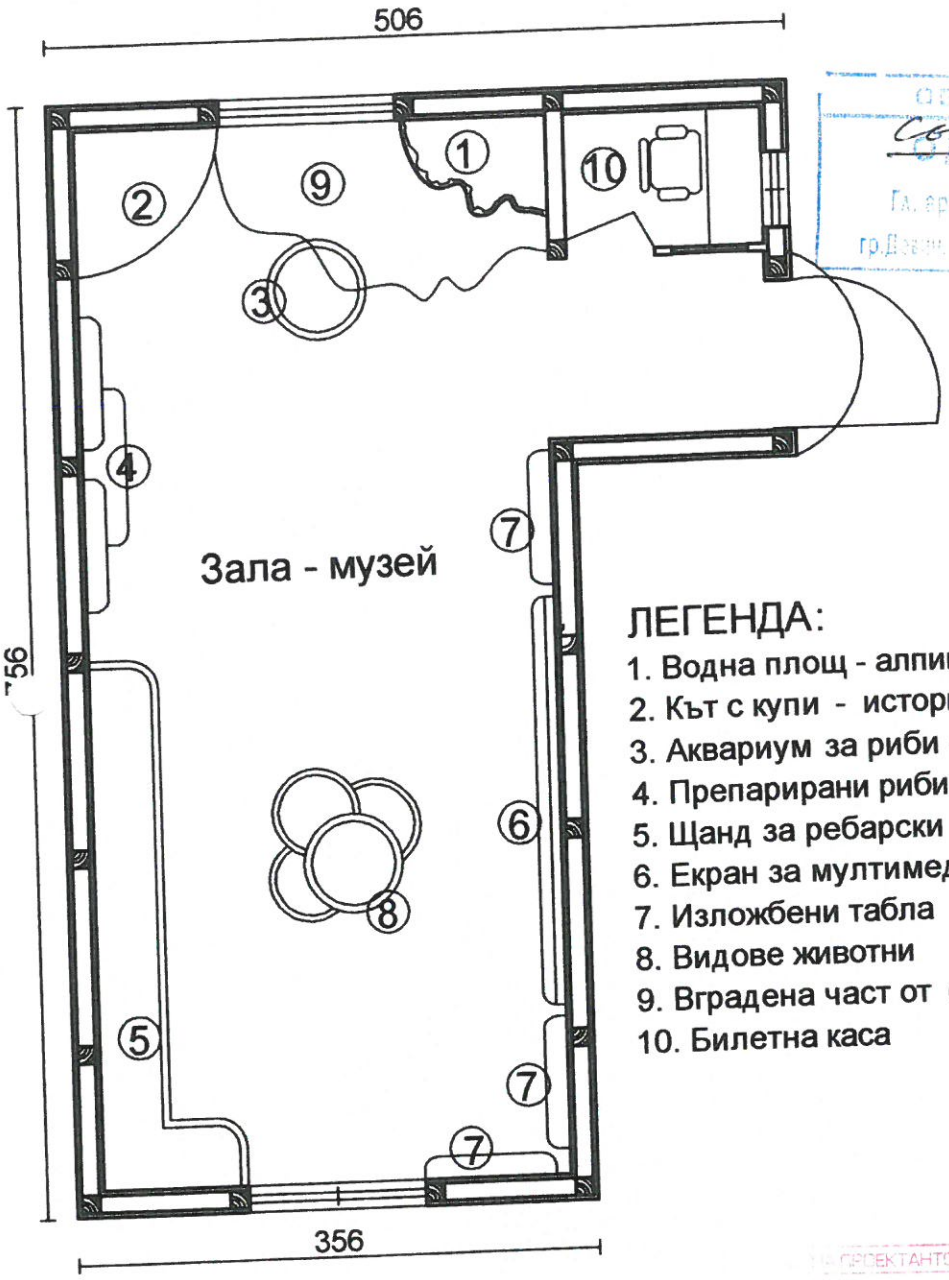


ЛЕГЕНДА:


1. Водна площ - алпинеум
2. Кът с купи - история и рекорди
3. Аквариум за риби - прозрачна колона
4. Препарирани риби
5. Щанд за ребарски пренадлежности
6. Екран за мултимедийна информация
7. Изложбени табла
8. Видове животни
9. Вградена част от скала
10. Билетна каса

План - оборудване М - 1:50

П.Б.* ЕЛВИ- ПРОЕКТ* гр.СМОЛЯН			
ОБЕКТ: "ТИЦ -музей на пъстървата" в УПИ II-12023/12143/ кв. 1 м."Хорлог" з-ще. с.Триград общ. Девин			
ЧАСТ: АРХИТЕКТУРНА			
ЧЕРТЕЖ: Оборудване			
ВЪЗЛОЖИТЕЛ	Костадин Веселинов Хаджийски		
ПРОЕКТАНТ	арх.М.Христоскова		
Фаза ТП	Мащаб 1:50	Лист	Дата 11.2012г.

ПРОЕКТ МИРГ "ВИСОКИ ЗАПАДНИ РОДОПИ "
БАТАК -ДЕВИН -ДОСПАТ

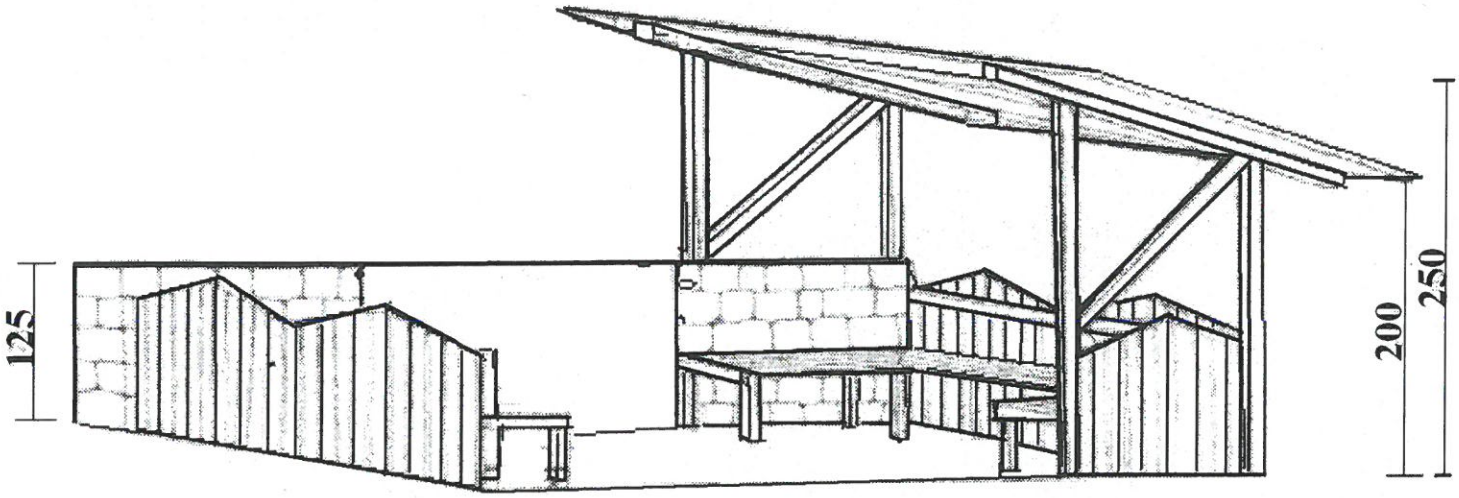

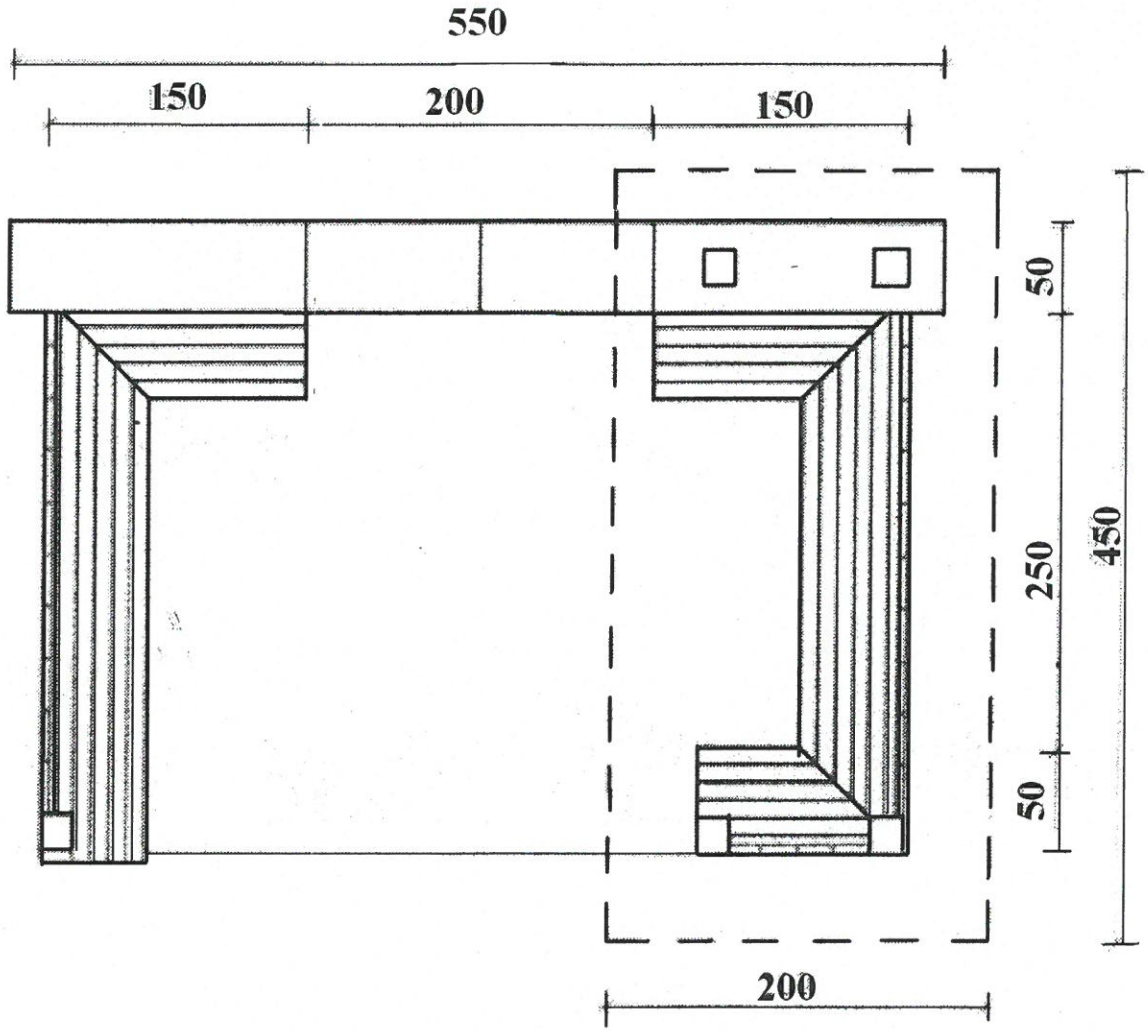

ПЪЛНА ПРОЕКТАНТСКА ПРАВОСПОСОБНОСТ

арх. МАРИЯ Л. ХРИСТОСКОВА-ХАРАЛАМБОВА

Рег. №: 01743

Подпис: